


**STANDARDNÍ INSTALAČNÍ SADA – ČERNÉ ROURY PRO PELETOVÝ KOTEL D.80mm „UHLÍKOVÁ OCEL“
0,8 mm SMALTOVANÁ ZEVNITŘ - VNĚ (V2)**

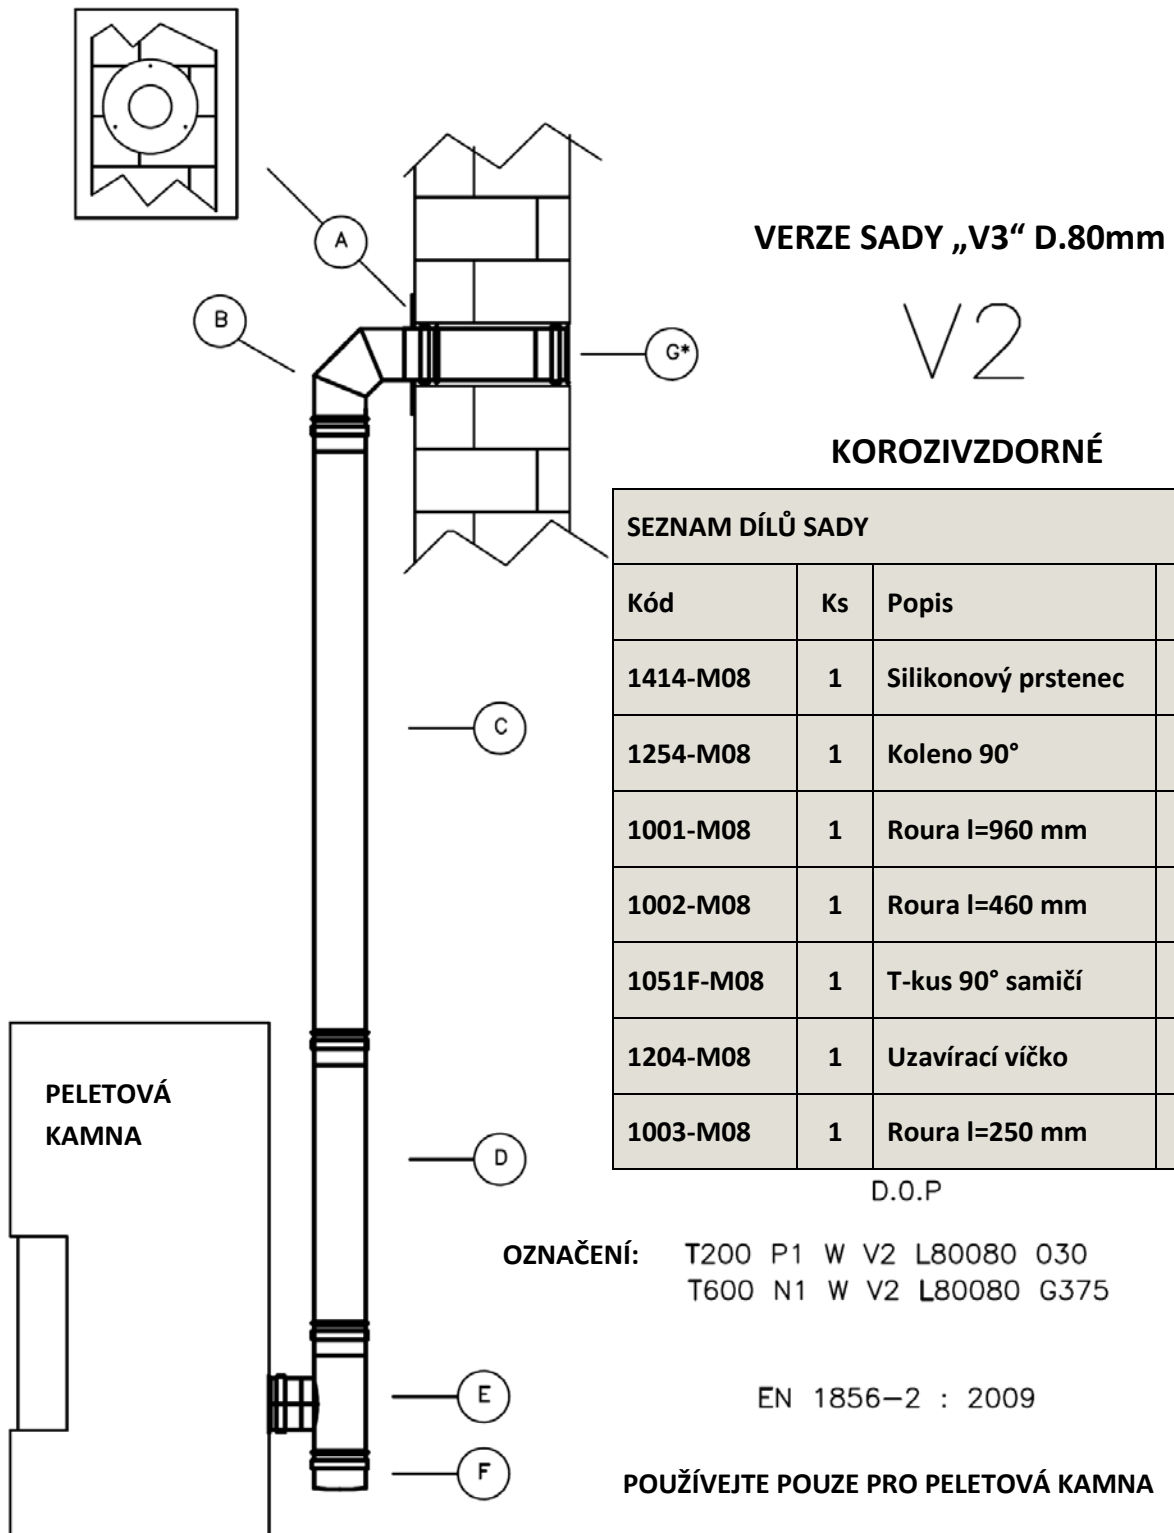

**ŠTANDARDNÁ INŠTALAČNÁ SADA – ČIERNE RÚRY PRE PELETOVÚ PEC D.80mm „UHLÍKOVÁ OCEĽ“
0,8 mm SMALTOVANÁ ZVNÚTRA - ZVONKA (V2)**

